


OLDENDORF B-PLAN 8 ANLAGE 2

17

z.B. GRABHÜGEL NR. 17

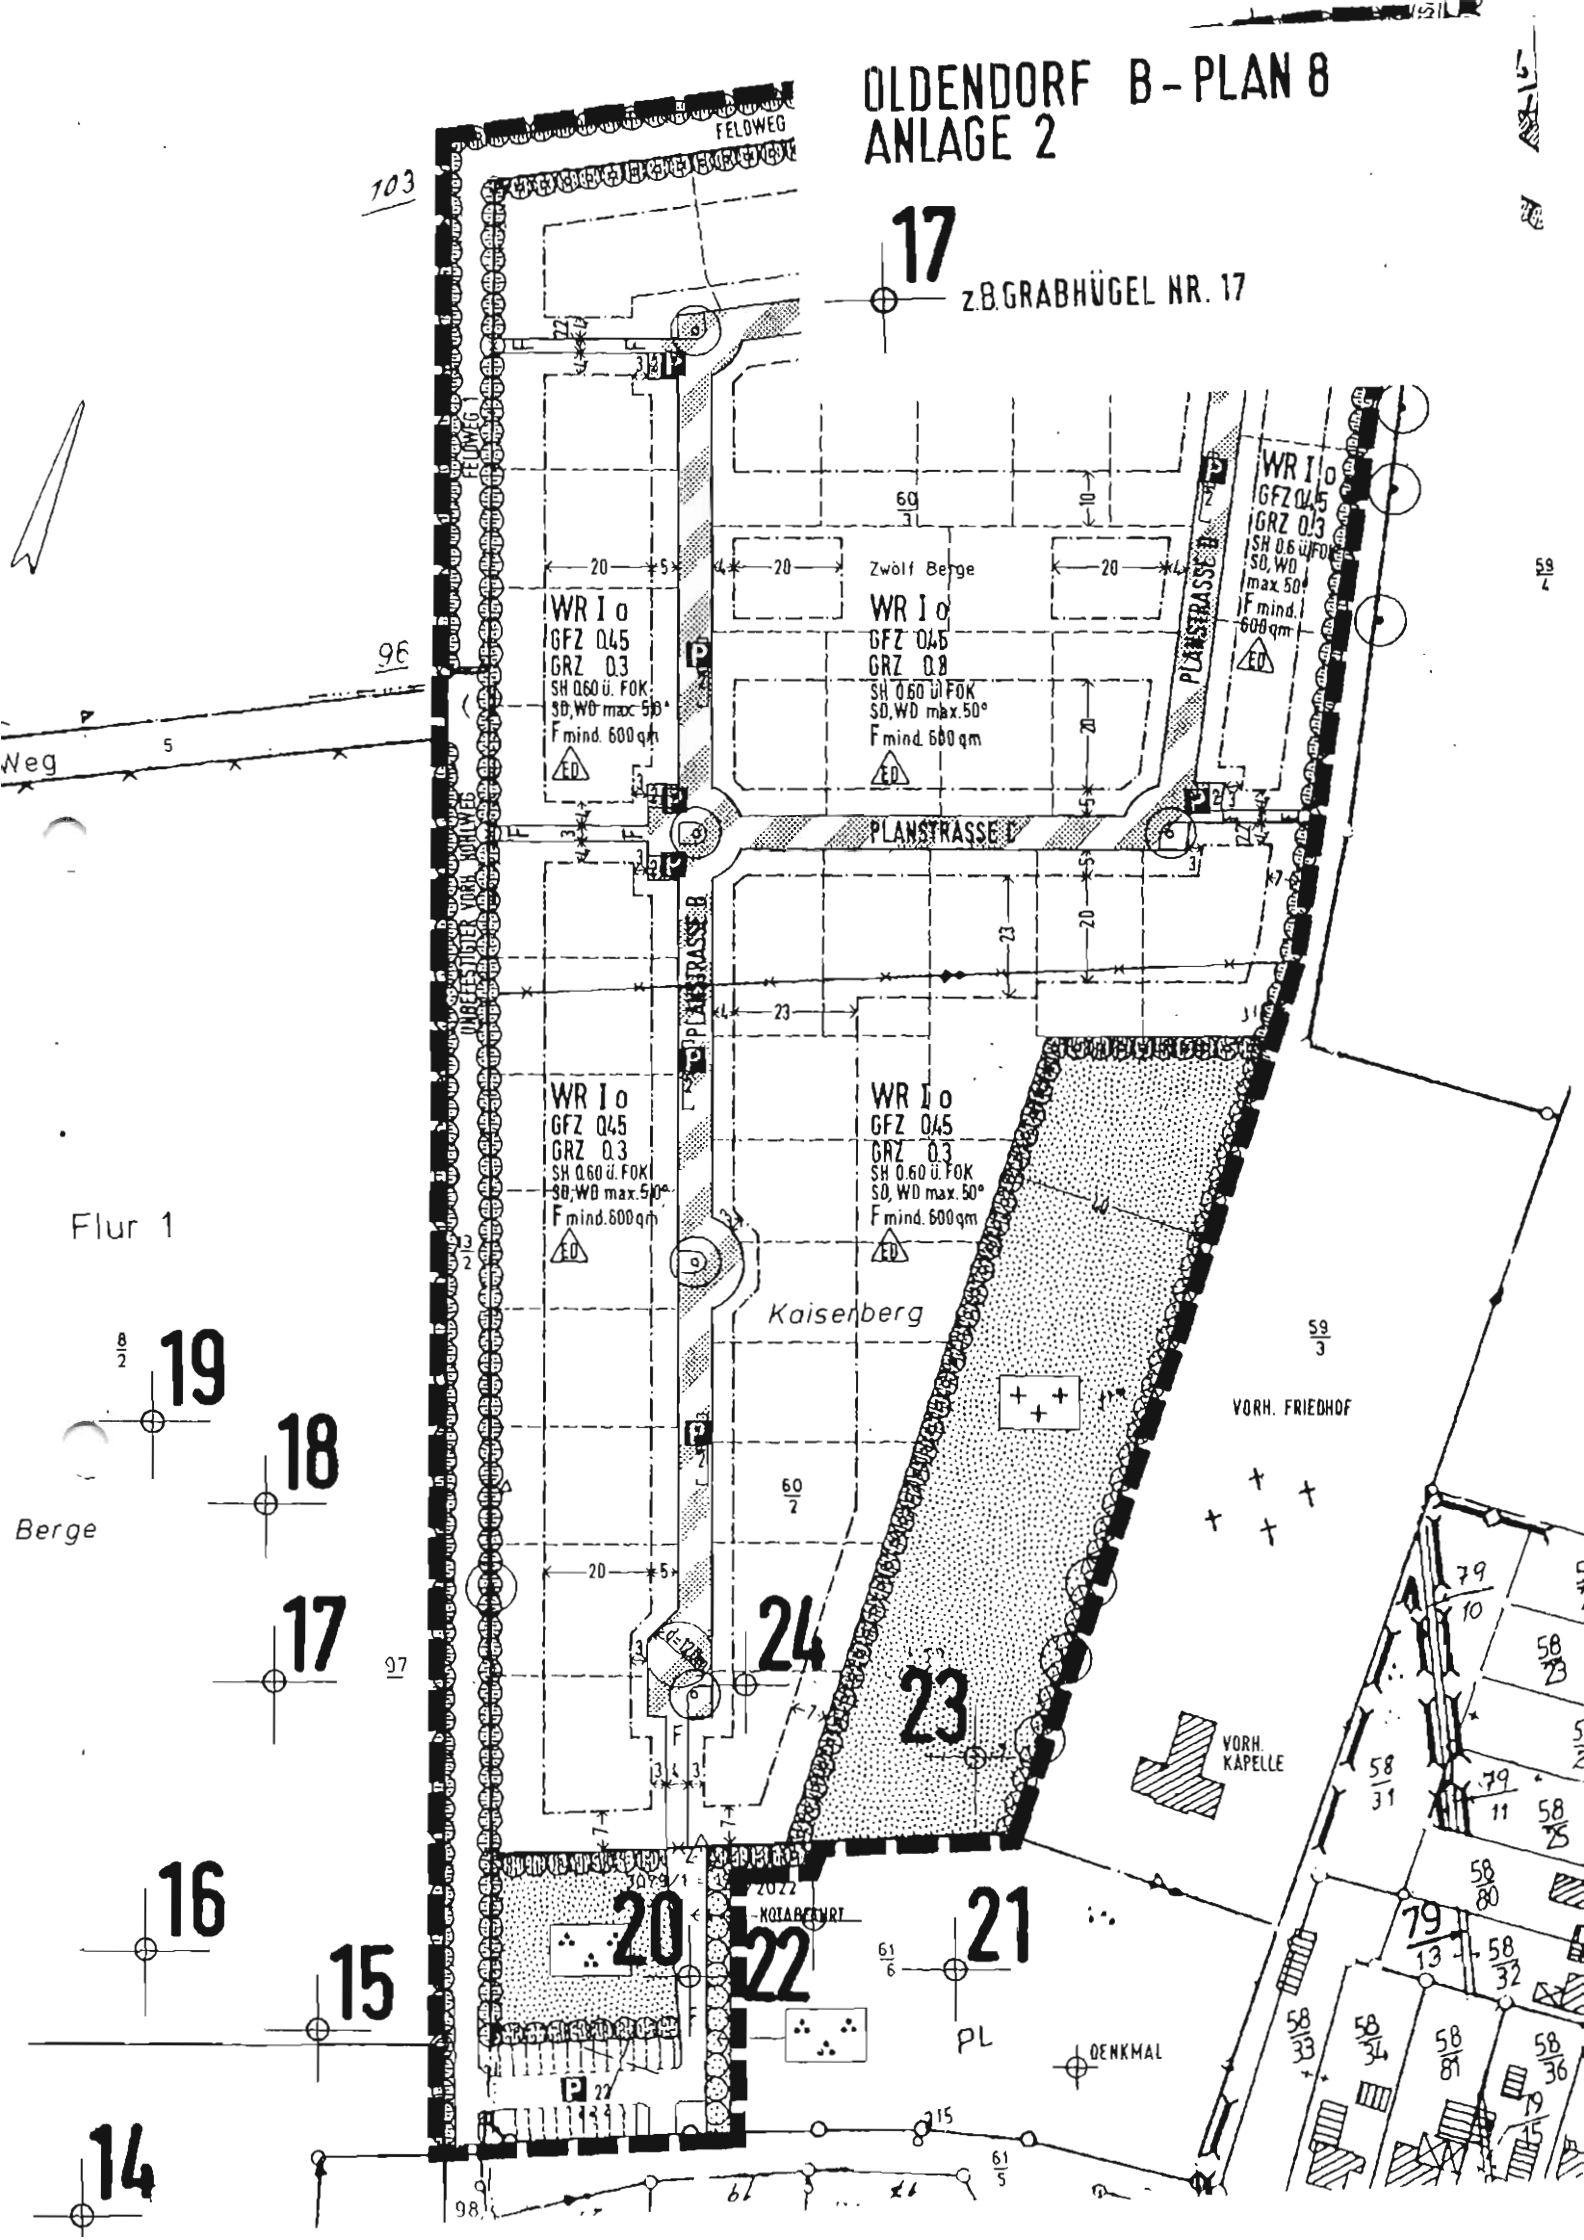

103

96

Flur 1

19

18

17

16

15

14

24

23

20

22

21

VORH. FRIEDHOF

VORH. KAPELLE

NOTARBEURT

DENKMAL

FELDWEG

Weg

PLANSTRASSE I

PLANSTRASSE B

Kaiserberg

2022

NOTARBEURT










